


SYTUACJA

D-D

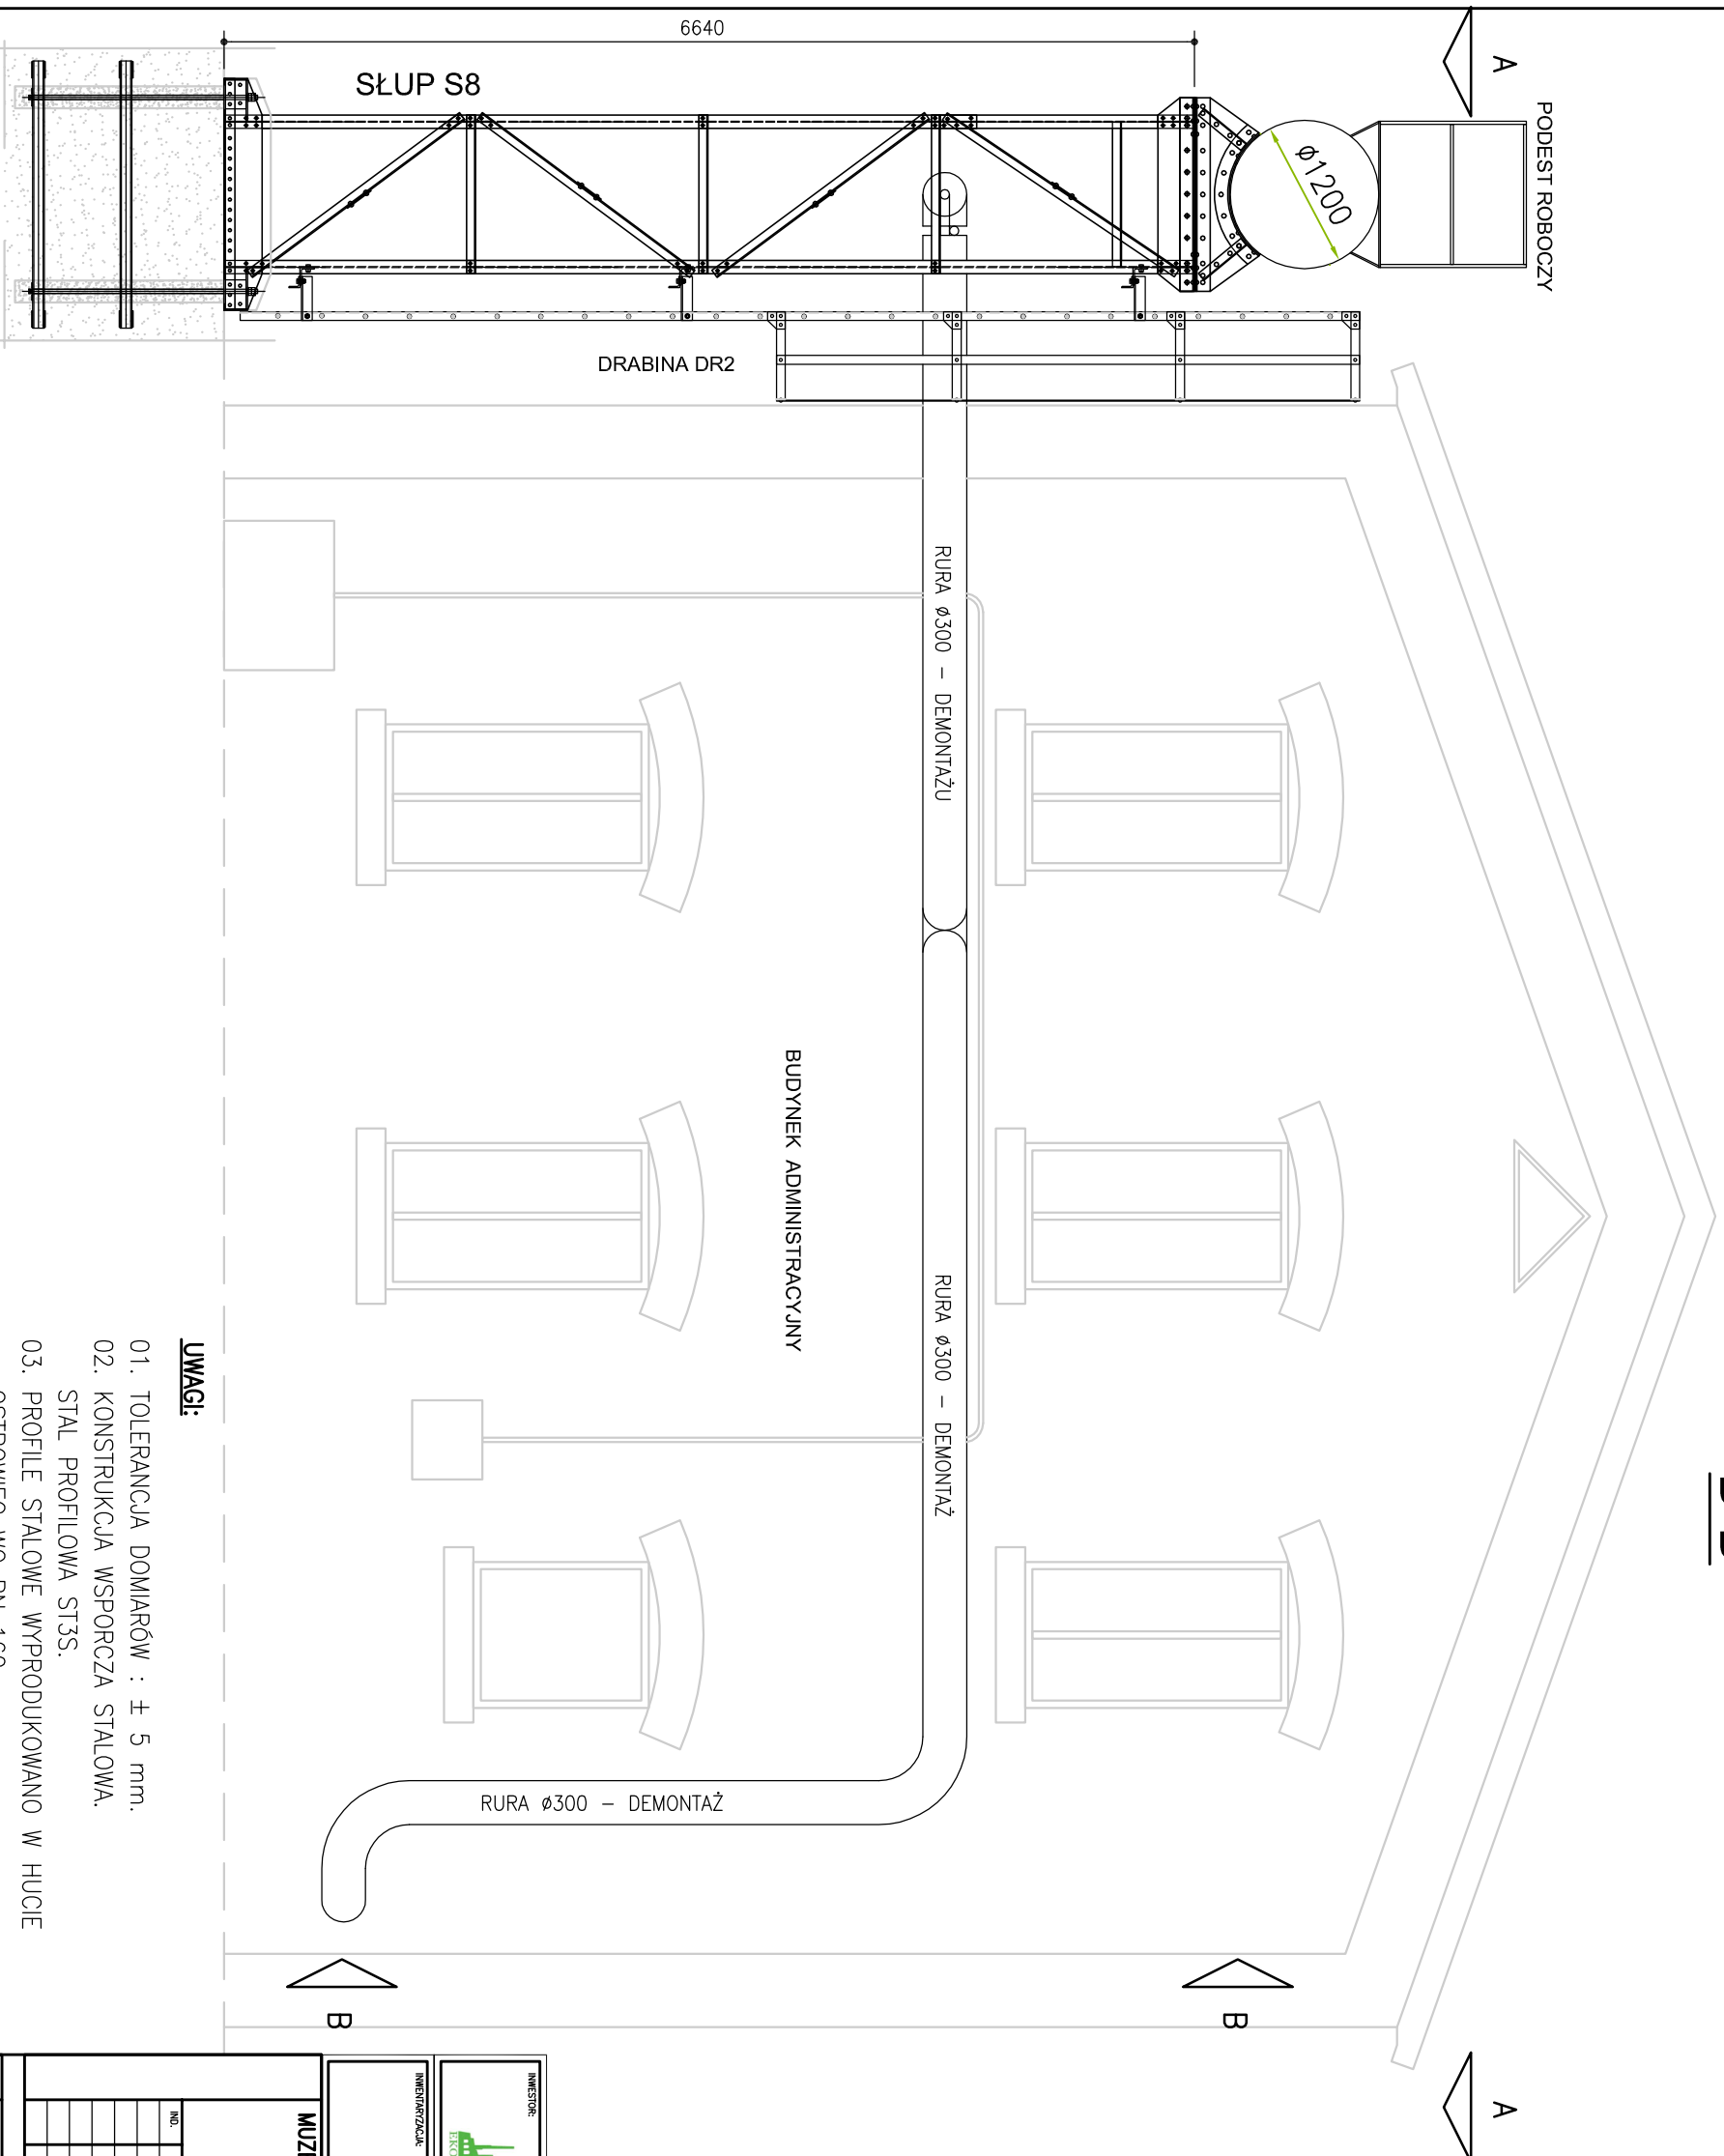

- UWAGI:**
01. TOLERANCJA DOMIARÓW : ± 5 mm.
 02. KONSTRUKCJA WSPORCZA STALOWA.
 03. PROFILE STALOWE WYPRODUKOWANO W HUCIE OSTROWIEC WG PN 160.
 04. DEMONTAŻ RURY Ø300 PRZEPROWADZIĆ ZGODNIE Z OPISEM W PROJEKCIE NAPRAWY I REMONTU.

INWESTOR:		Muzeum Przyrody i Techniki "EKOMUZEUM"					
im. Jana Pawła II w Starachowicach		ul. Wielkopolska 1, 27-200 Starachowice					
Tel./fax: 41 275 40 83, e-mail: mgp@ekomuzeum.pl, www.ekomuzeum.pl		ul. Miłkowska 89, 21-200 Starachowice					
INWENTARYZACJA		btac					
Nierent Wysocki		ul. Miłkowska 89, 21-200 Starachowice					
tel.: 41 242 96 79, 669 046 283, e-mail: mwe@btac.pl, btac@btac.pl, www.btac.pl		tel.: 41 242 96 79, 669 046 283, e-mail: mwe@btac.pl, btac@btac.pl, www.btac.pl					
Muzeum Przyrody i Techniki "EKOMUZEUM"		PROJEKT NAPRAWY I REMONTU					
im. Jana Pawła II w Starachowicach		KONSTRUKCJE WSPORCZE RUROCIĄGÓW					
ul. Wielkopolska 1, 27-200 Starachowice		SYTUACJA, PRZEKROJ D-D					
SYTUACJA, PRZEKROJ D-D		N° 50941/54					
NO.	DATA	NAMISKO	ZMIANY	KRES	PIŁO	LP.	NOW
				SKALA	1:50	DATA	2015.08.06
Funkcja		Nazwisko		Nr uprawnień		Podpis	
Opisoczek	mgr inż. Norbert Wysocki			SMK/0066/POCK/08			
	mgr inż. Piotr Orlowski						
	tech. Marusz Tymoszyk						
Sprzedażowy	mgr inż. Marusz Tegowski			MAZ/0008/POCK/08			