SŁUP S7

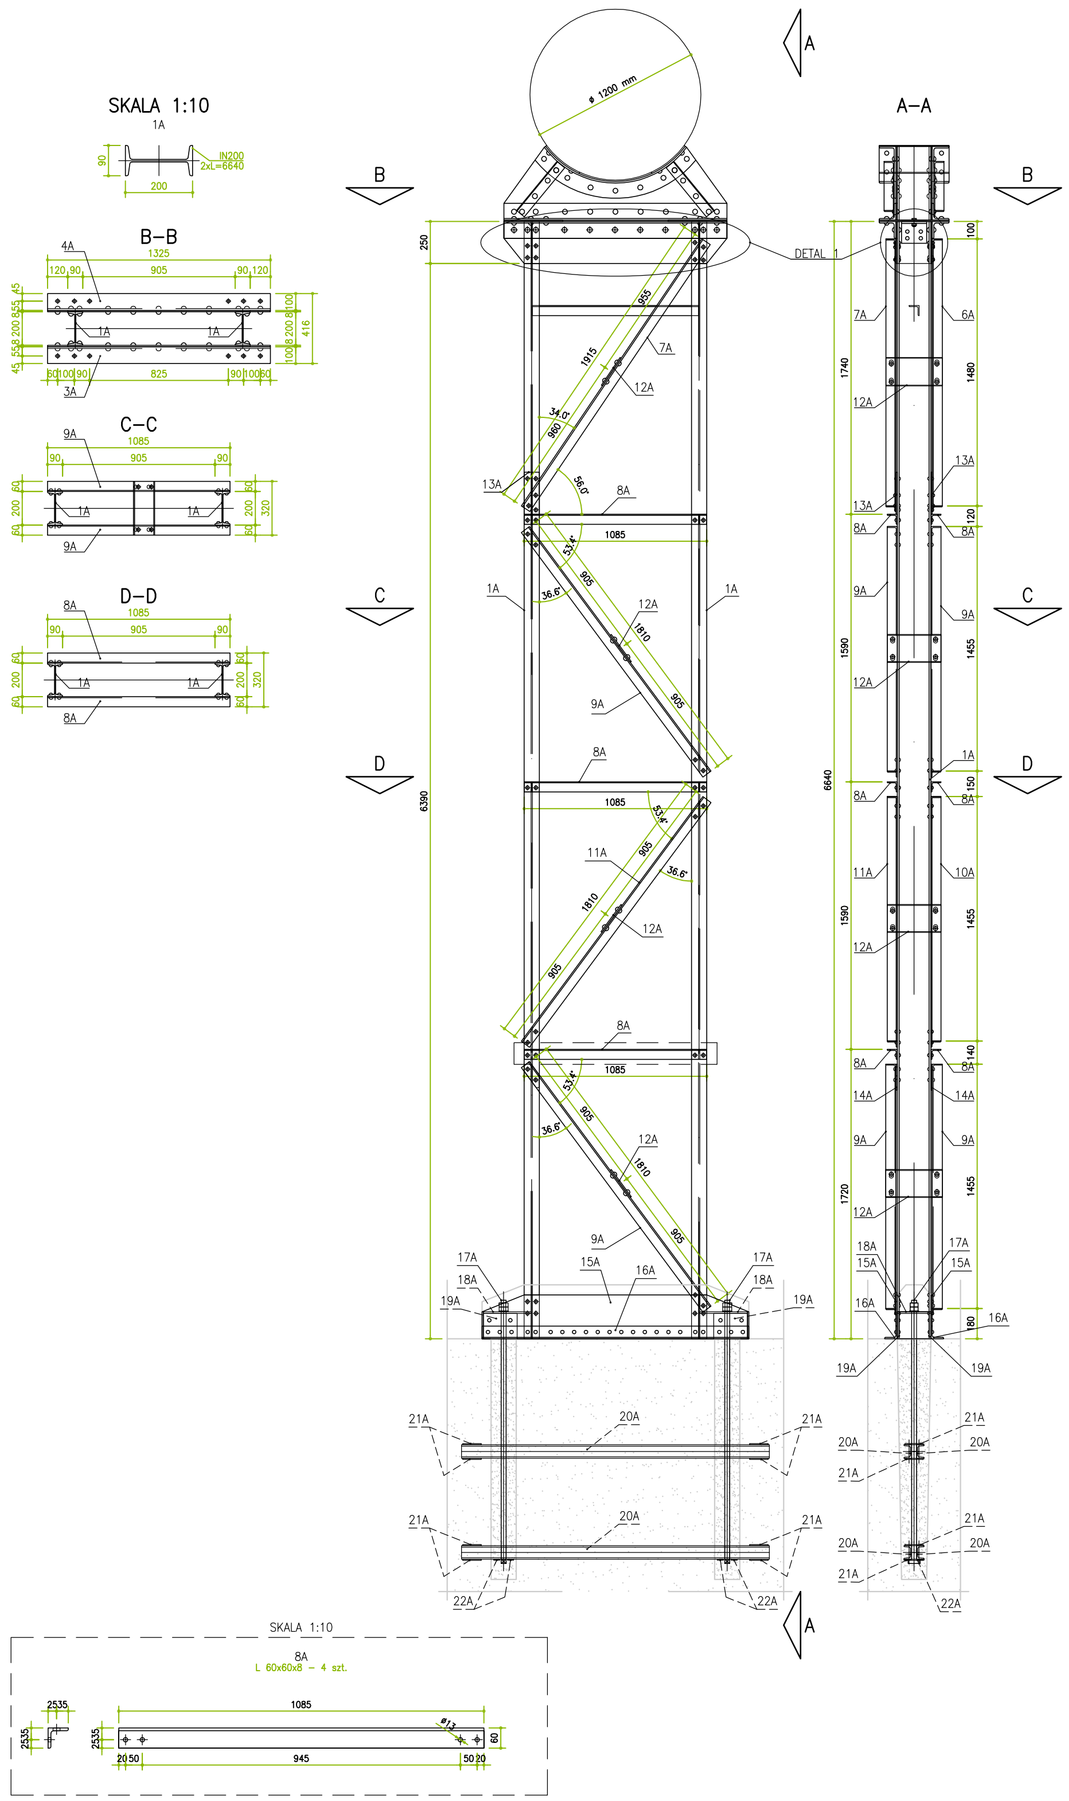

SŁUP S8

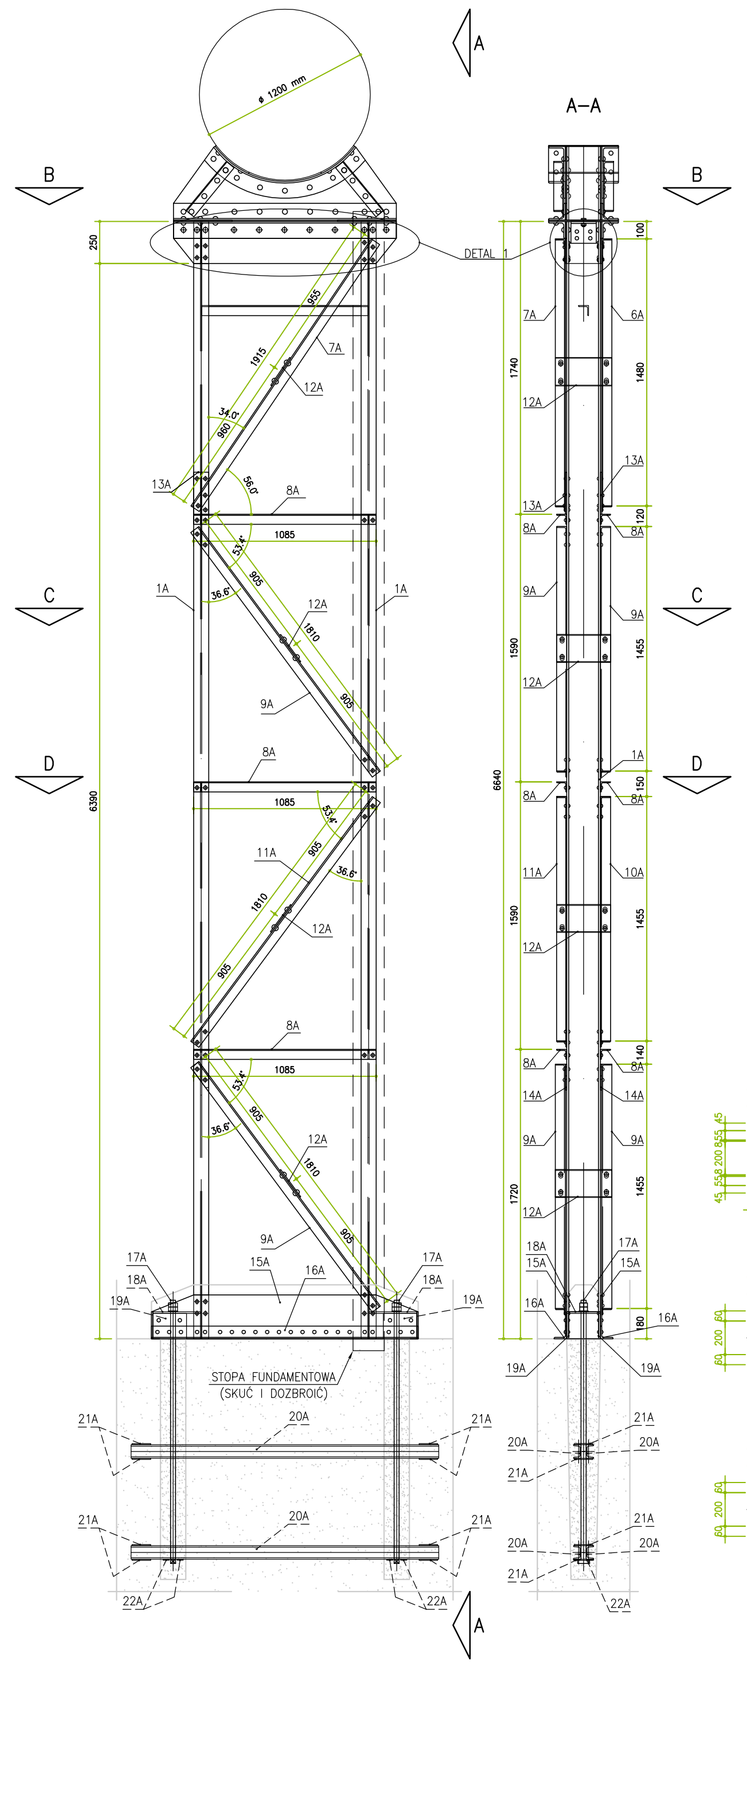

SŁUP S9

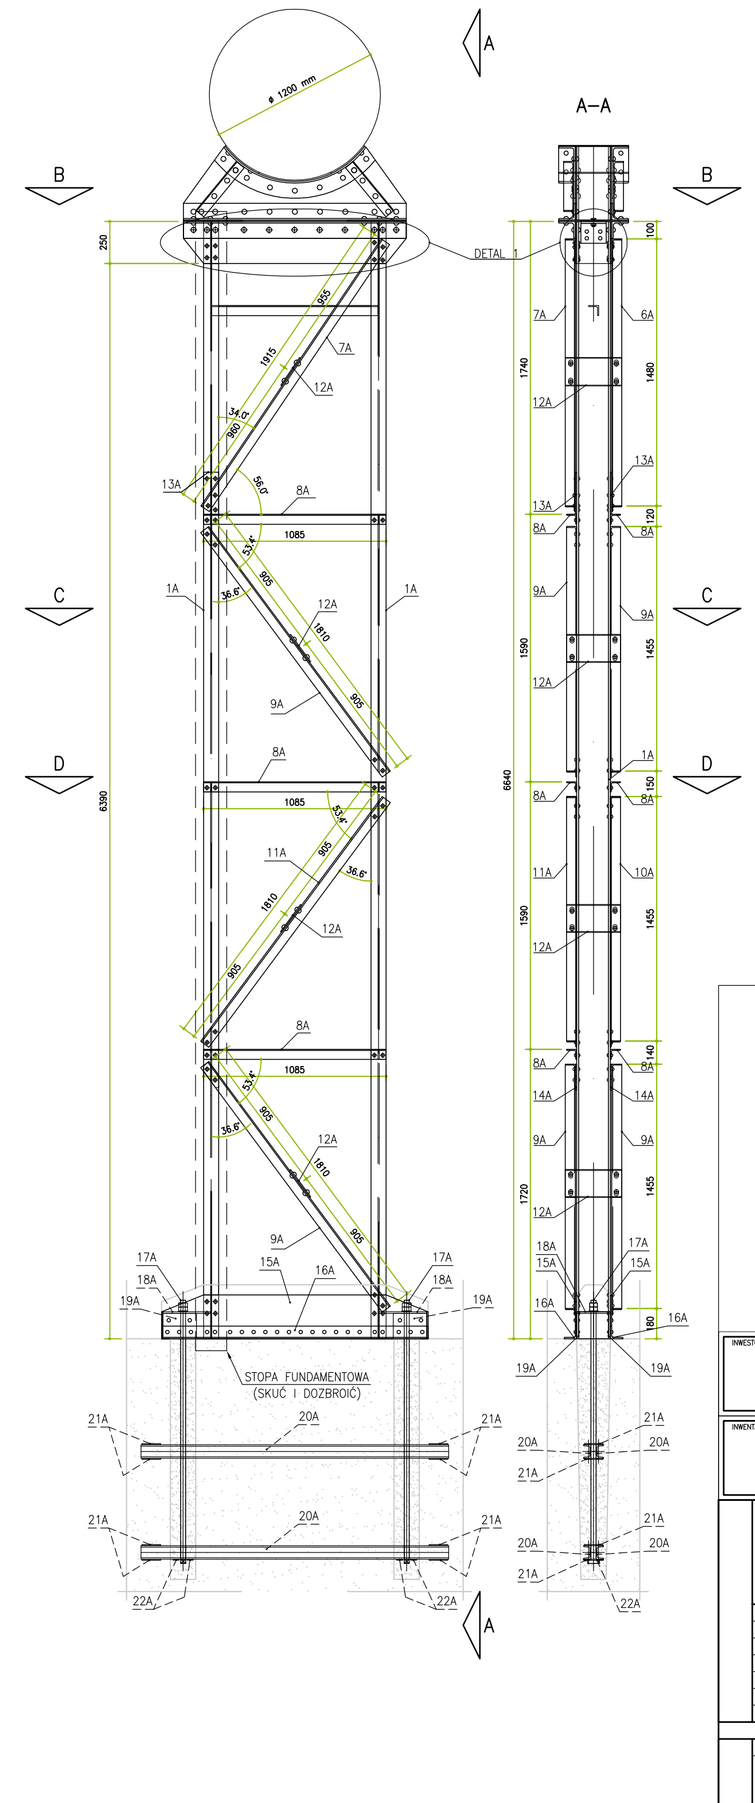

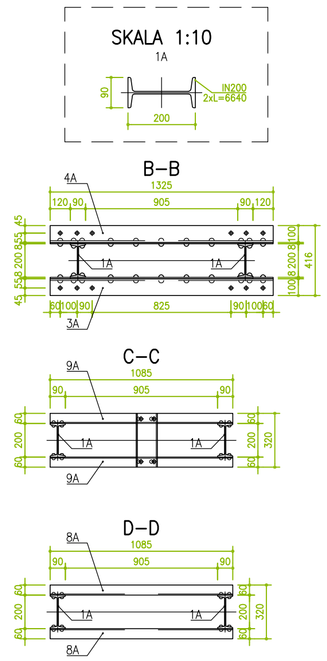

UWAGI:

01. TOLERANCJA DOMIARÓW : ± 5 mm.
02. STOPY FUNDAMENTOWE POD SŁUPAMI S8, S9 SKUĆ I DOZBROIĆ WEDŁUG OPISU PROJEKTU.

ELEMENTY KONSTRUKCJI OBJĘTE WYMIANĄ

INWESTOR:
MUZEUM PRZYRODY I TECHNIKI "EKOMUZEUM"
im. Jana Pazdura w Starachowicach
ul. Wielkopiecowa 1, 27-200 Starachowice
Tel./Fax: 41 275 40 83, e-mail: mpt@ekomuzeum.pl, www.ekomuzemu.pl

INWENTARYZACJA:
btec
Norbert Wysocki
ul. Majówka 8/9; 27-200 Starachowice
tel: 41 242 96 79; 668 045 205; e-mail: nwtec@wp.pl , btec@btec.pl, www.btec.pl

MUZEUM PRZYRODY I TECHNIKI "EKOMUZEUM"
im. Jana Pazdura w Starachowicach
UL. WIELKOPIECOWA 1, 27-200 STARACHOWICE

PROJEKT NAPRAWY I REMONTU KONSTRUKCJE WSPORCZE RUROCIĄGÓW

SŁUPY S7, S8, S9 – ELEMENTY DO WYMIANY.

KRES.	MAT	LP.	NOW
SKALA	1:20_1:10	DATA	2015.08.06

N° 50941/56

IND.	DATA	NAZWISKO	ZMIANY

Funkcja	Nazwisko	Nr uprawnień	Podpis
Opracował	mgr inż. Norbert Wysocki	SWK/0066/POOK/08	
	mgr inż. Piotr Orłowski		
	tech. Mariusz Tymoszuk		
Sprawdzający	mgr inż. Mariusz Łęgowski	MAZ/0008/POOK/06	